


SCHEMAT TECHNOLOGICZNY STACJI HYDROFOROWEJ ZARAŃSKO gm. DRAWSKO POMORSKIE

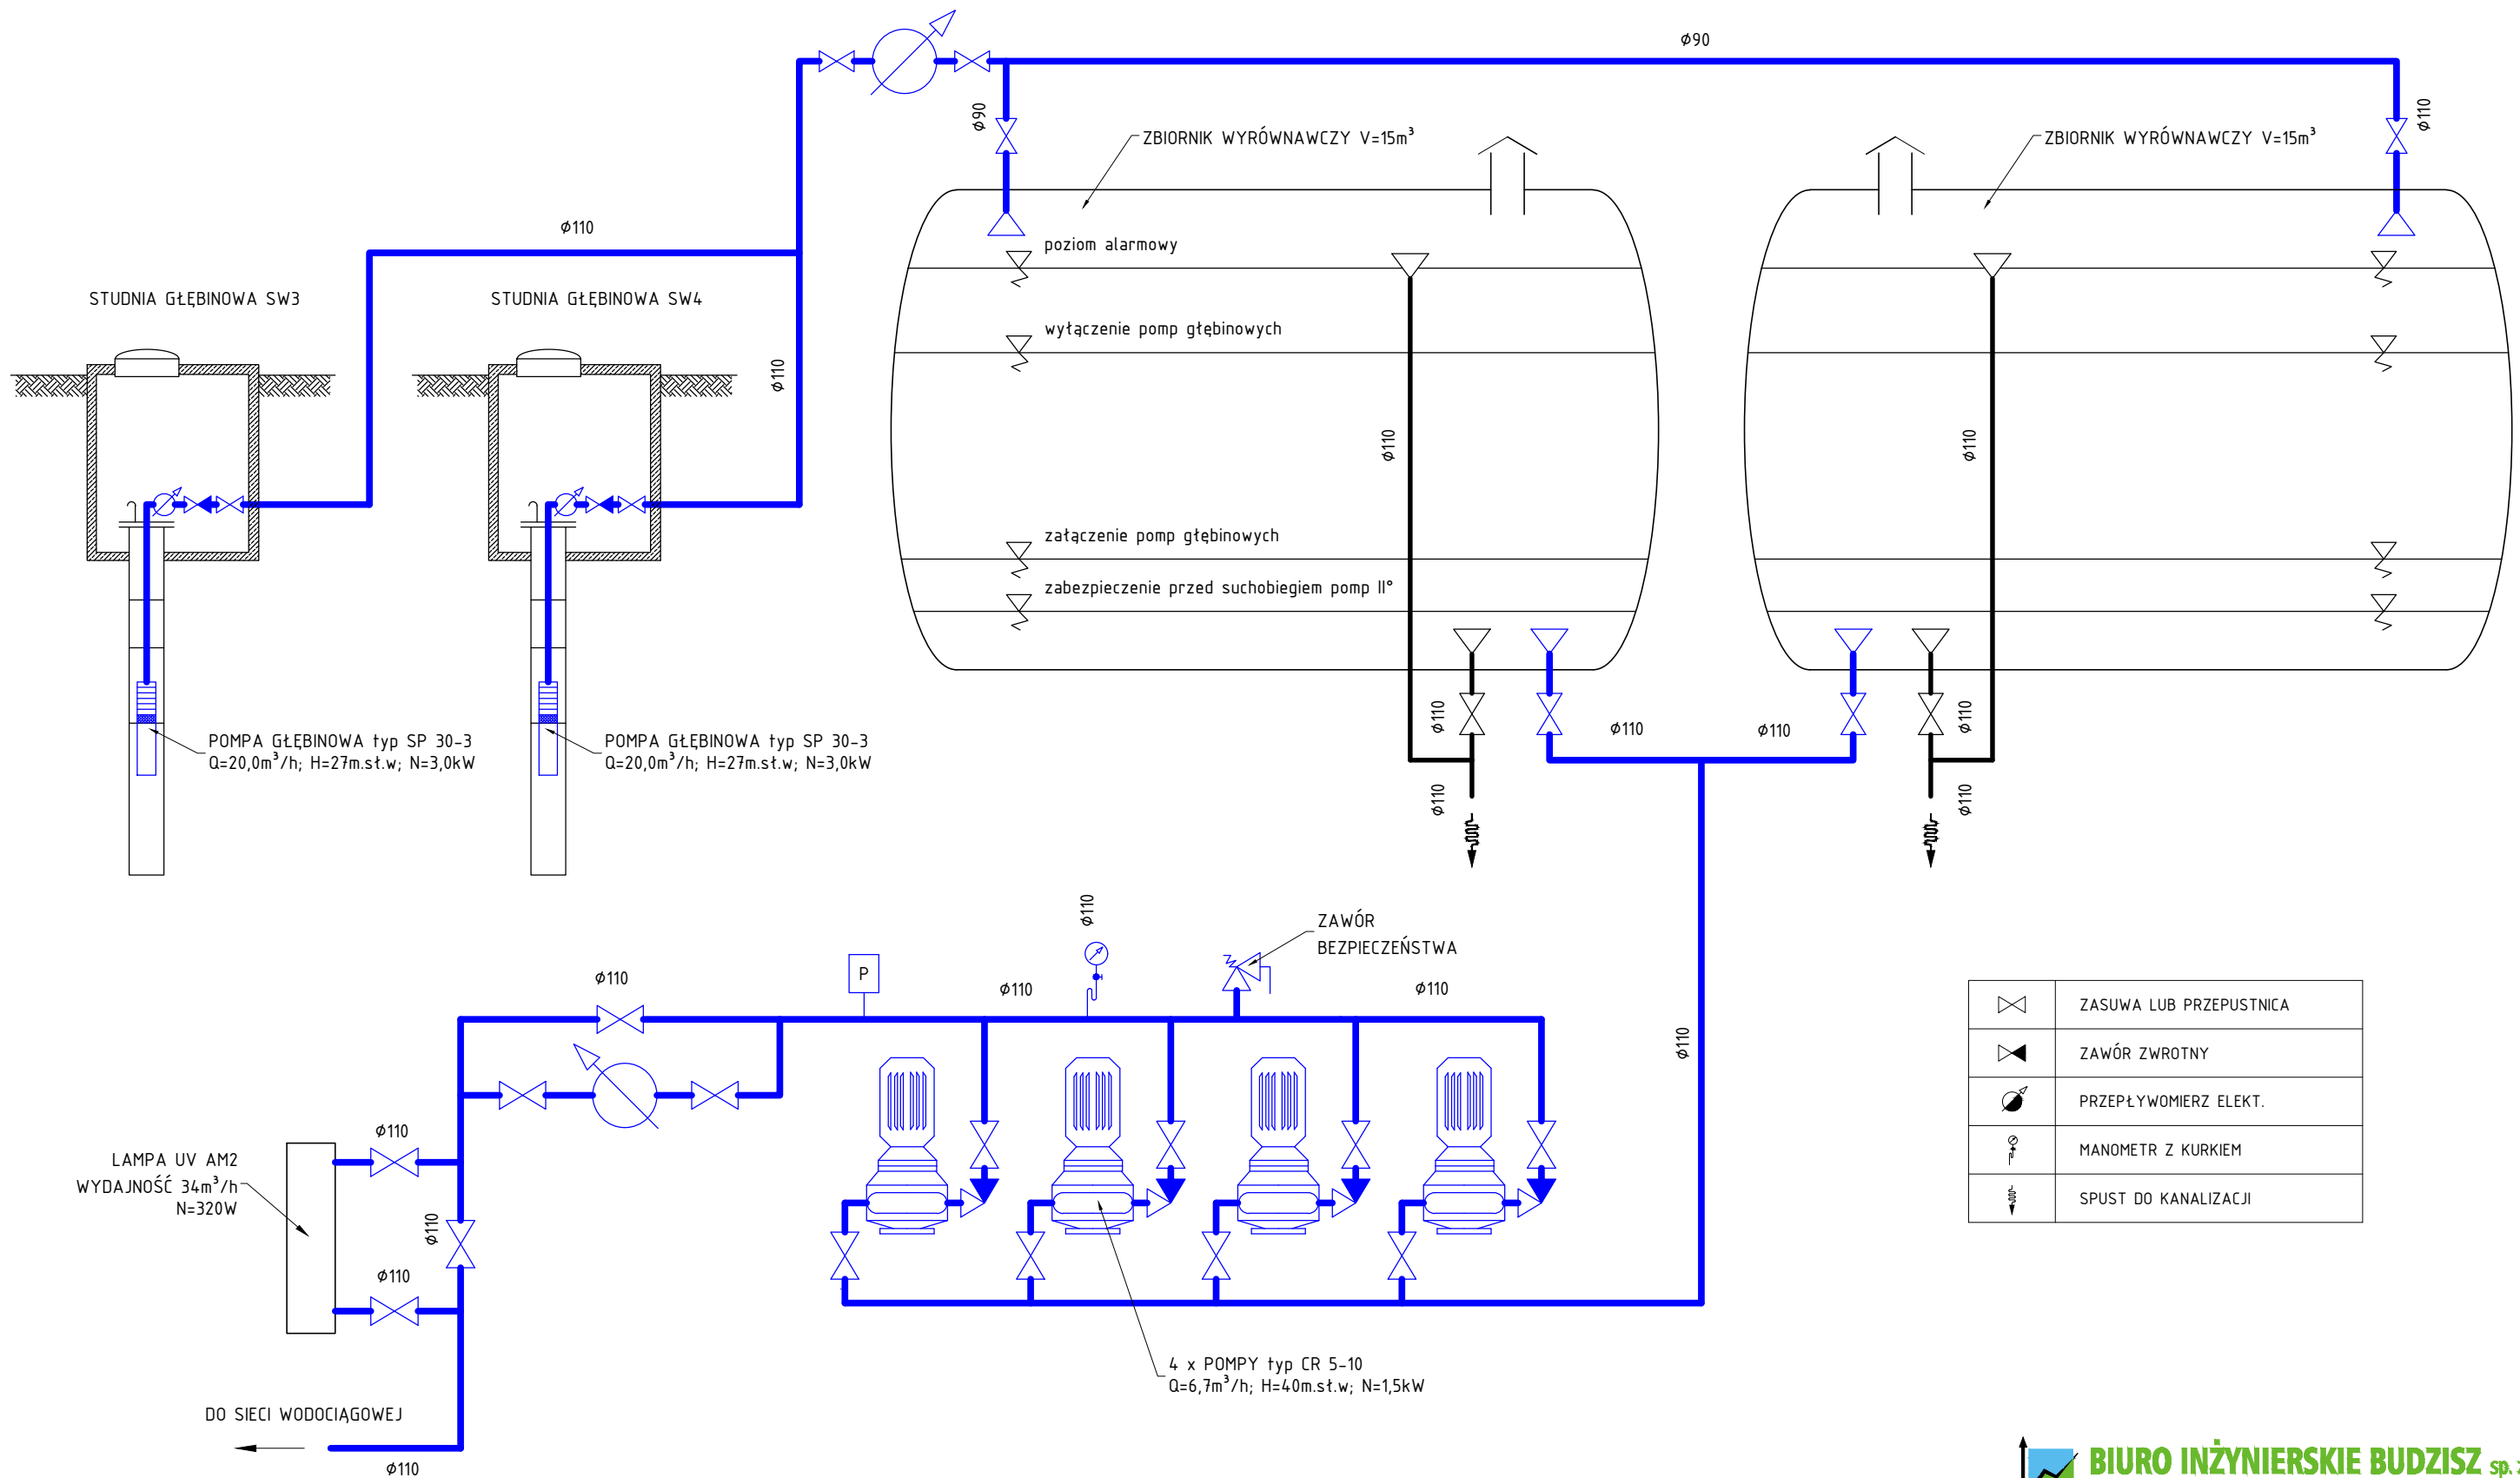

BIURO INŻYNIERSKIE BUDZISZ sp. z o.o.
76-024 Kamkowo - ul. Przejazd 21 - tel/fax 94 346 67 04 - 94 345 73 22 - biuro@budzisz.pl

PROJEKTOWAŁ	mgr inż. DARIUSZ BUDZISZ	Upr. ZAP/0141/PWOS/05
SPRAWDZIŁ	mgr inż. GRZEGORZ WŁOCH	Upr. U.73427/24/98
STADIUM OPRACZANIWA	P.W.	TRZĘDZ BYDGOŚĆ
BRANŻA	San.	SCHEMAT TECHNOLOGICZNY - HYDROFORNIA
OBJĘT	STACJA HYDROFOROWA	MIEJSCOWOŚĆ ZARAŃSKO gm. DRAWSKO POMORSKIE
		SKALA B.S.
		NR RYS. 2
		DATA SP. 11/21