


SCHEMAT TECHNOLOGICZNY STACJI HYDROFOROWEJ ZARAŃSKO gm. DRAWSKO POMORSKIE

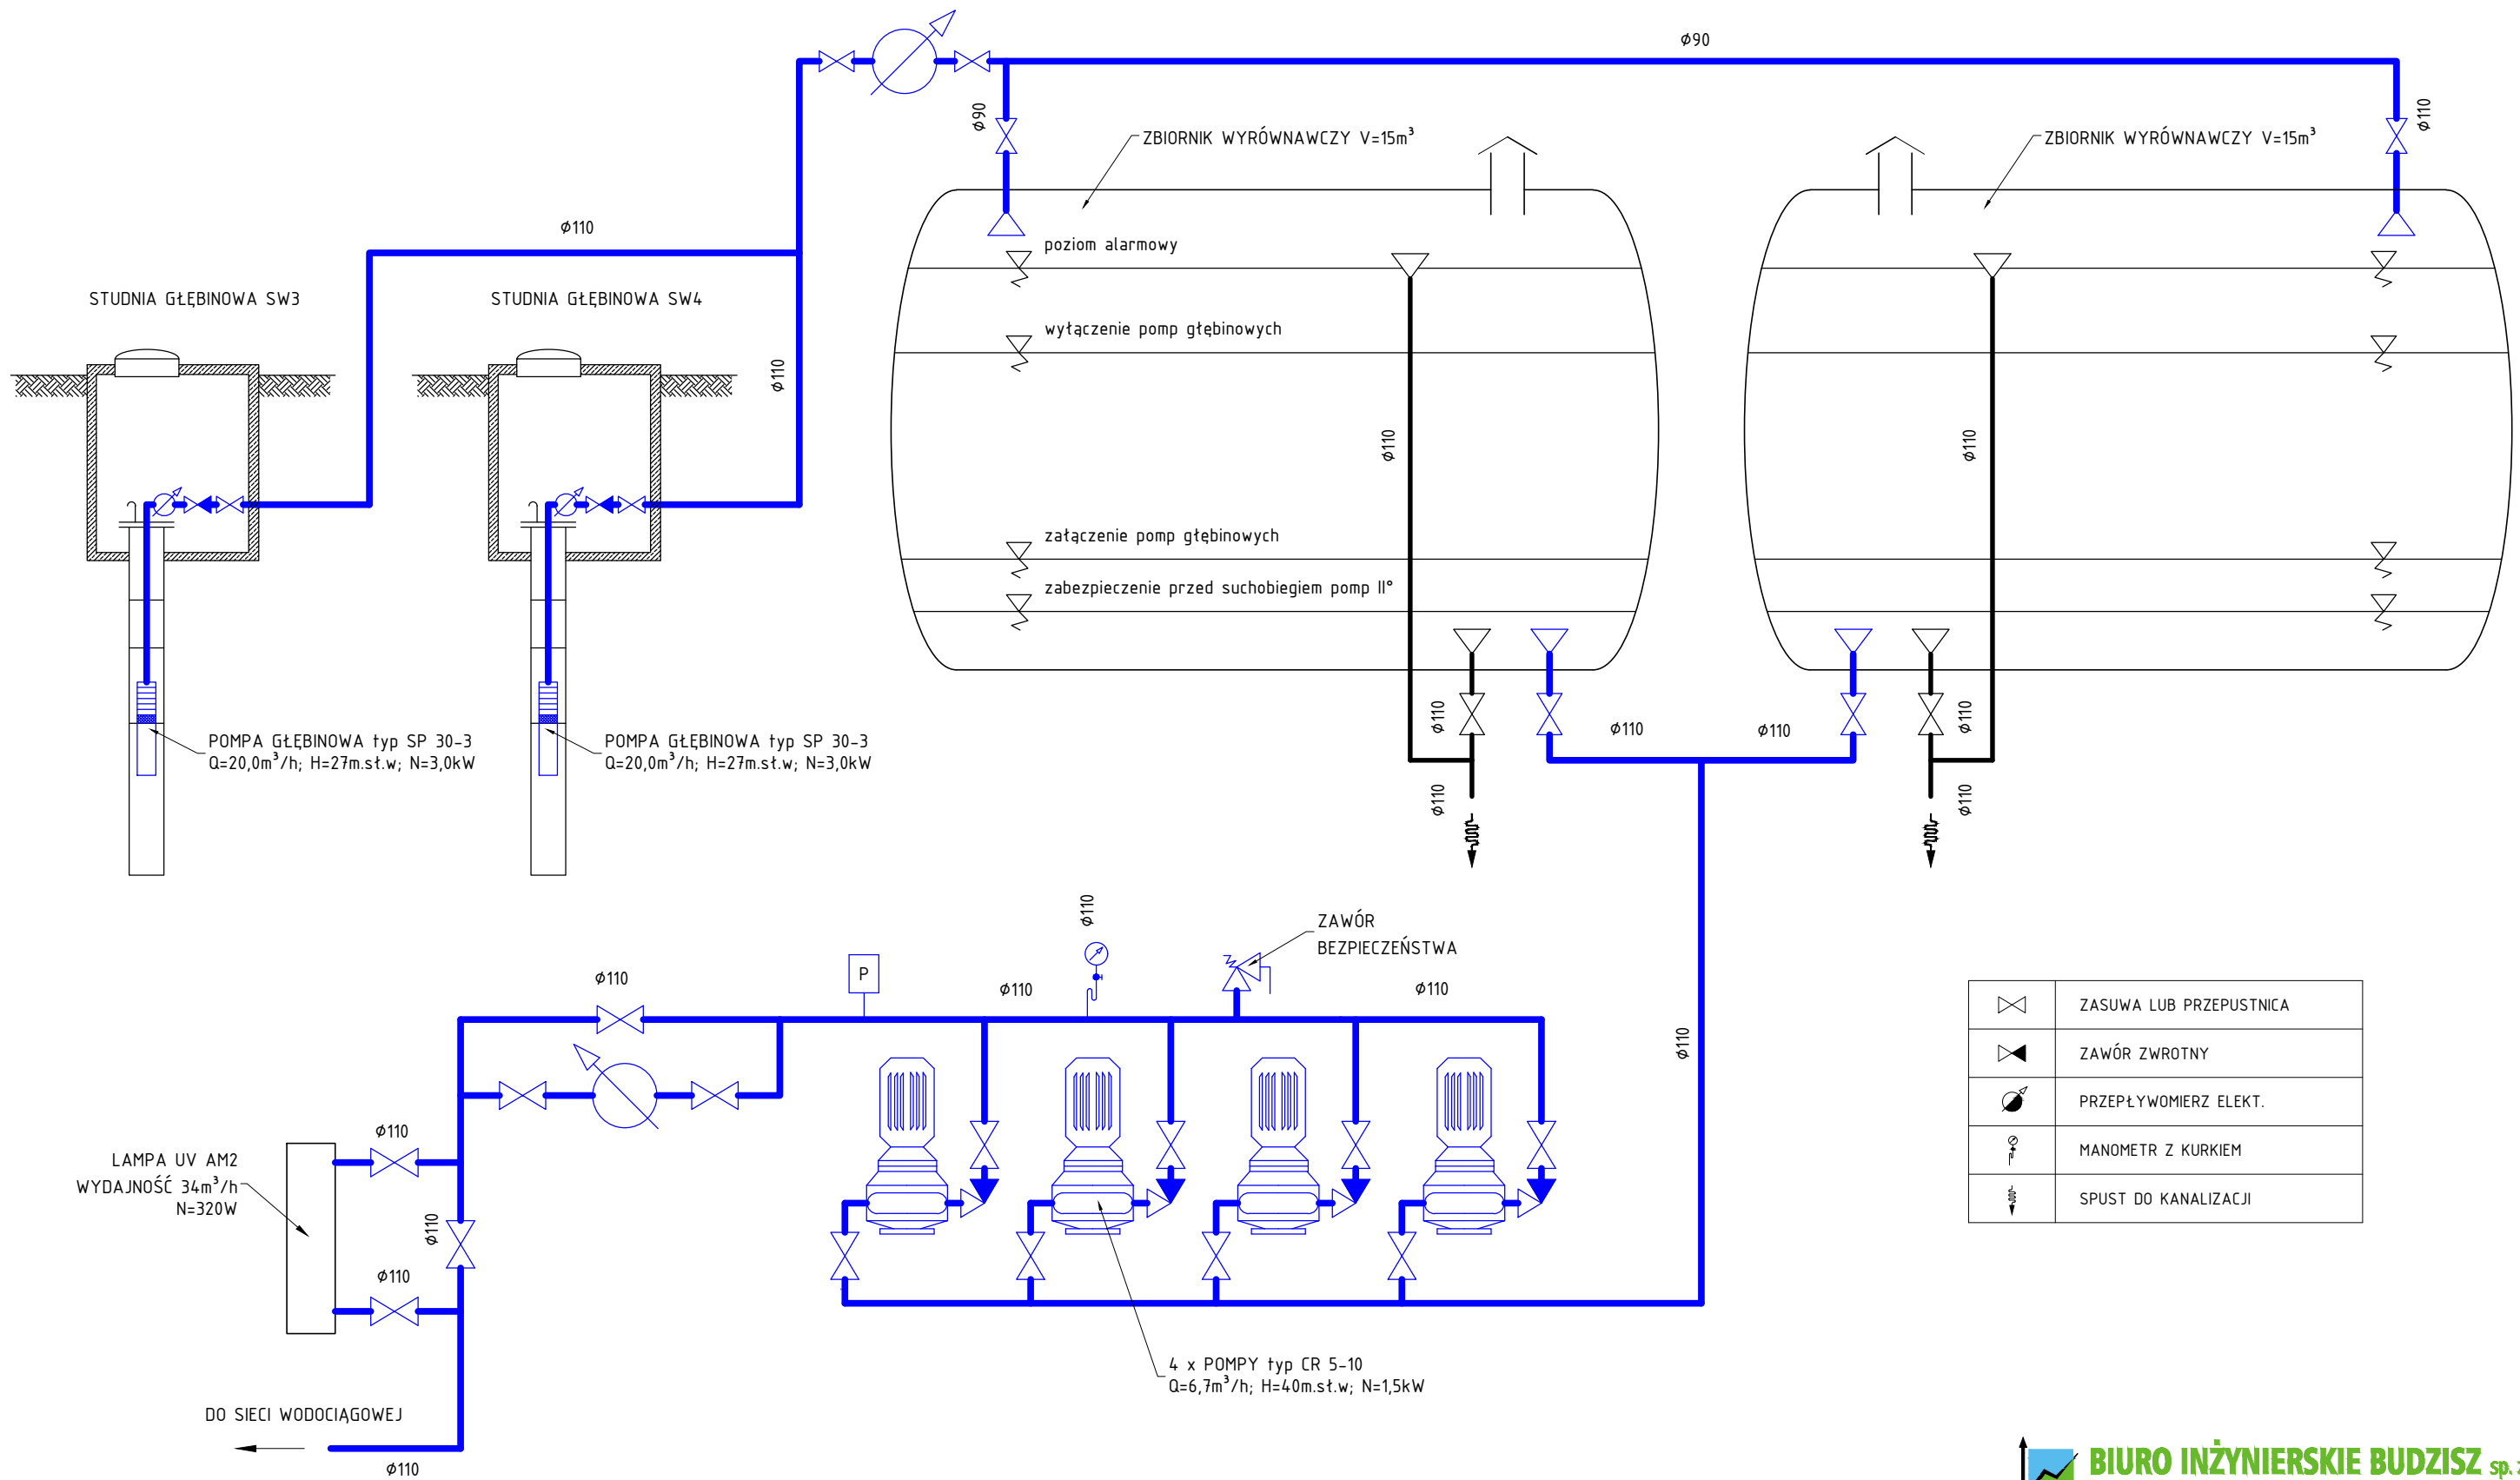

BIURO INŻYNIERSKIE BUDZISZ sp. z o.o.
76-024 Kamkowo - ul. Przejściowa 21 - tel/fax 94 346 67 04 - 94 345 73 22 - biuro@budzisz.pl

PROJEKTOWAŁ	mgr inż. DARIUSZ BUDZISZ	Upr. ZAP/0141/PWOS/05	
SPRAWDZIŁ	mgr inż. GRZEGORZ WŁOCH	Upr. U.73427/24/98	
STADIUM OPRACZANIWA	P.T.	TREŚĆ RYSUNKU	NR RYS.
BRANŻA	San.	SCHEMAT TECHNOLOGICZNY - HYDROFORNIA	2
OBIEKT	STACJA HYDROFOROWA	MIEJSCOWOŚĆ	DATA SP.
	ZARAŃSKO gm. DRAWSKO POMORSKIE	SKALA	11/21
		B.S.	