


BUDYNEK HYDROFORNI RZUT - SKALA 1:50

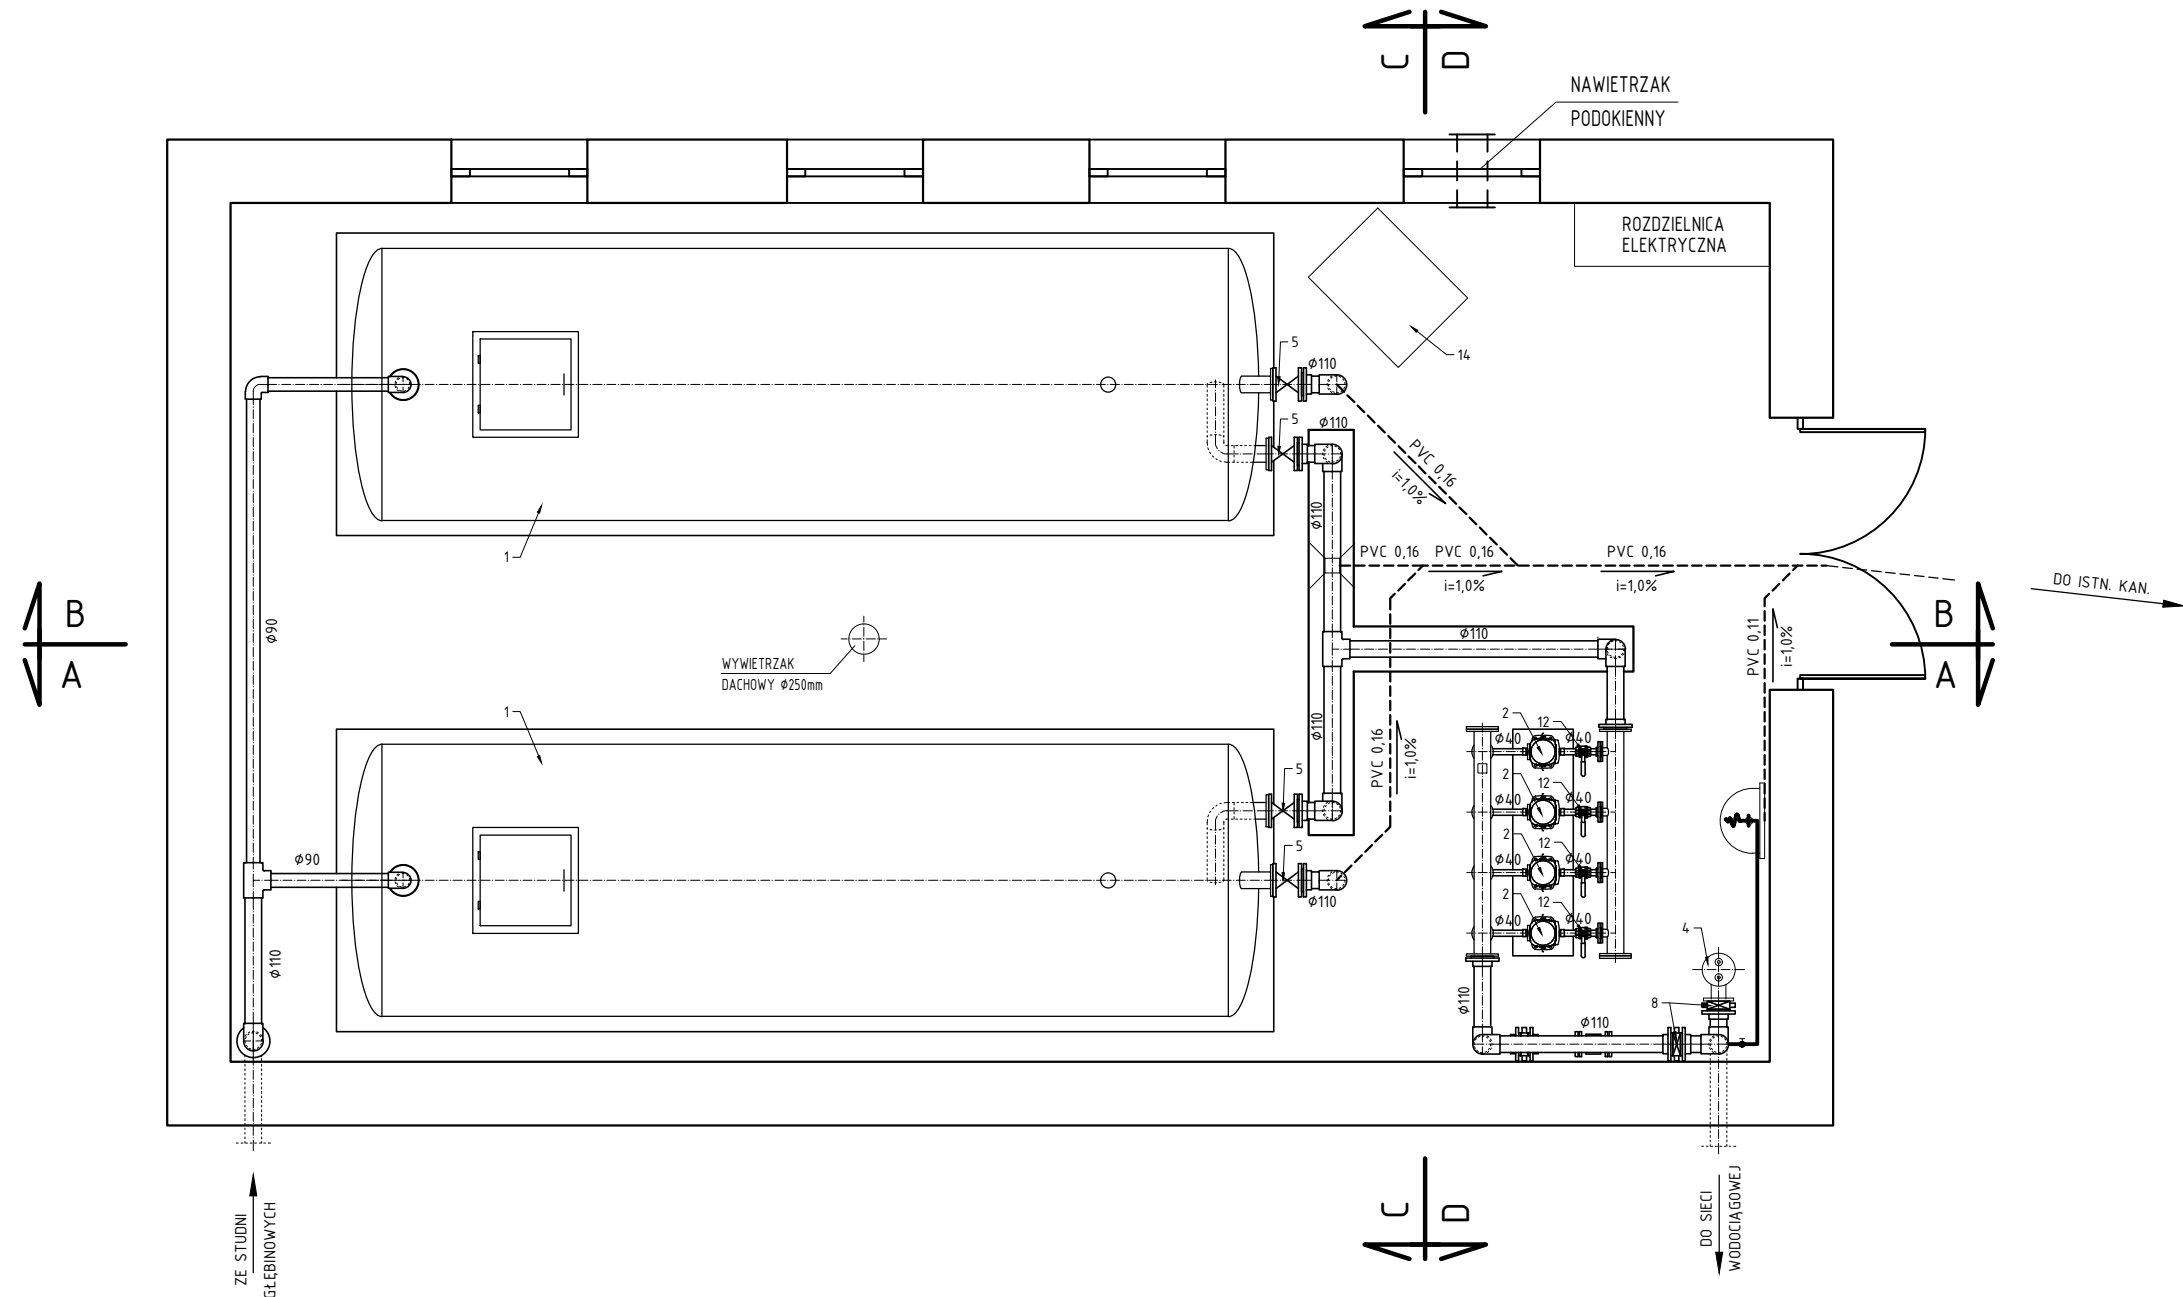

UWAGA:
NUMERACJA ZGODNA Z TABELĄ
WYSZCZEGÓLNIENIE URZĄDZEŃ I ARMATURY

PROJEKTOWAŁ	mgr inż. DARIUSZ BUDZISZ	Upr. ZAP/0141/PWOS/05	
SPRAWDZIŁ	mgr inż. GRZEGORZ WŁOCH	Upr. U.73427/24/98	
STADIUM SPRAWDZANA	P.W.	Tytuł rysunku	
BRANŻA	San.	BUDYNEK TECHNICZNY - RZUT	
OBJEKT	STACJA HYDROFOROWA	Miejscowość	ZARAŃSKO gm. DRAWSKO POMORSKIE
		Skala	1:50
		nr rys.	3
		data sp.	11/21