


BUDYNEK HYDROFORNI RZUT - SKALA 1:50

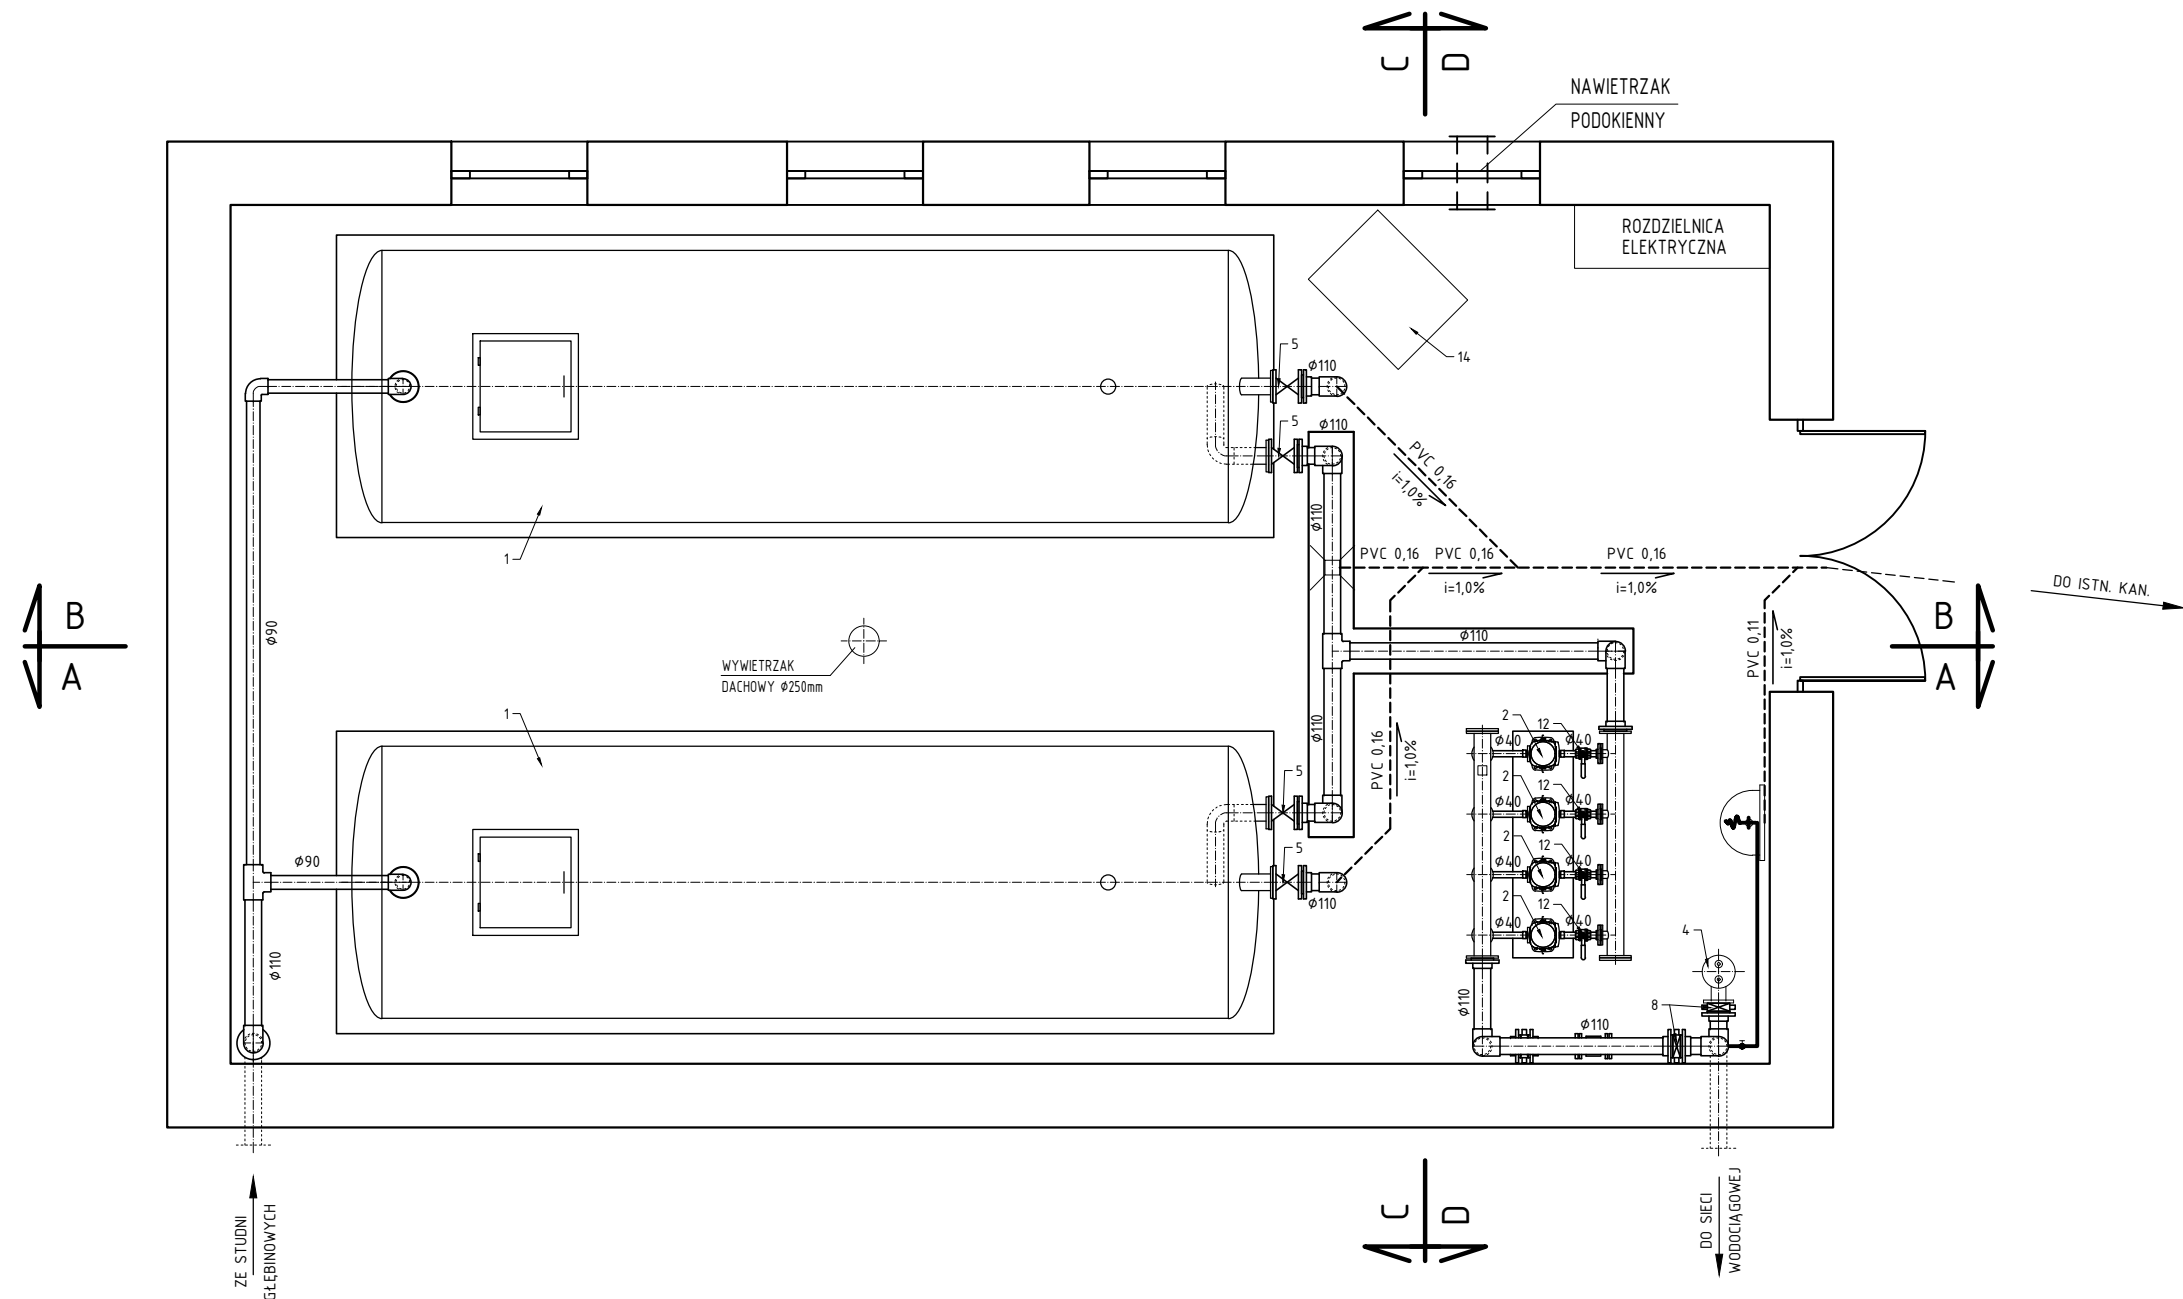

UWAGA:
NUMERACJA ZGODNA Z TABELĄ
WYSZCZEGÓLNIENIE URZĄDZEŃ I ARMATURY

PROJEKTOWAŁ	mgr inż. DARIUSZ BUDZISZ	Upr. ZAP/0141/PWOS/05	
SPRAWDZIŁ	mgr inż. GRZEGORZ WŁOCH	Upr. U.73427/24/98	
STADIUM SPRAWDZANA	P.T.	TREŚĆ RYSUNKU	NR RYS.
BRANŻA	San.	BUDYNEK TECHNICZNY - RZUT	3
OBIEKT	STACJA HYDROFOROWA	MIEJSCOWOŚĆ ZARAŃSKO gm. DRAWSKO POMORSKIE	SKALA 1:50
			DATA SP. 11/21