


BUDYNEK HYDROFORNI PRZEKRÓJ A - A

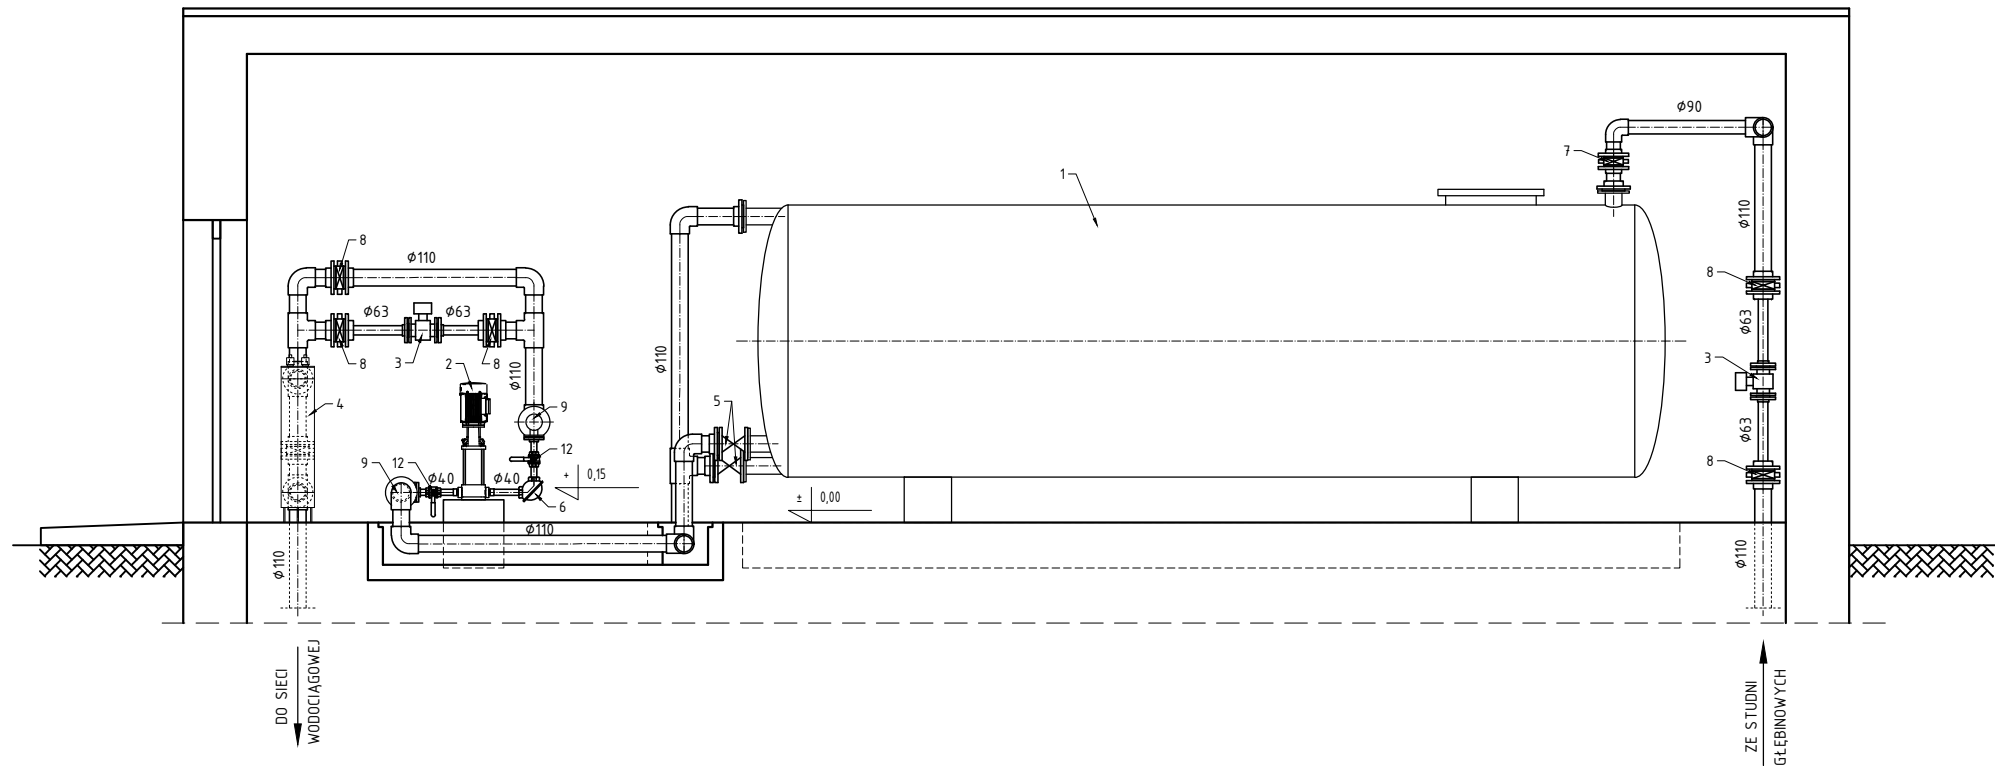

UWAGA:
NUMERACJA ZGODNA Z TABELĄ
WYSZCZEGÓLNIENIE URZĄDZEŃ I ARMATURY

 **BIURO INŻYNIERSKIE BUDZISZ sp. z o.o.**
76-024 Kamkowo - ul. Przejściowa 21 - tel/fax 94 346 67 84 - 94 345 73 22 - biuro@budzisz.pl

PROJEKTOWAŁ	mgr inż. DARIUSZ BUDZISZ	Upr. ZAP/0141/PWOS/05	
SPRAWDZIŁ	mgr inż. GRZEGORZ WŁOCH	Upr. U.73427/24/98	
STADIUM SPRAWDZANA	P.W.	Tytuł rysunku	
BRANŻA	San.	BUDYNEK TECHNICZNY - PRZEKRÓJ A-A	
OBIEKT	STACJA HYDROFOROWA	Miejscowość	ZARAŃSKO gm. DRAWSKO POMORSKIE
		Skala	1:50
		nr rys.	4
		DATA SP.	11/21