


BUDYNEK HYDROFORNI PRZEKRÓJ A - A

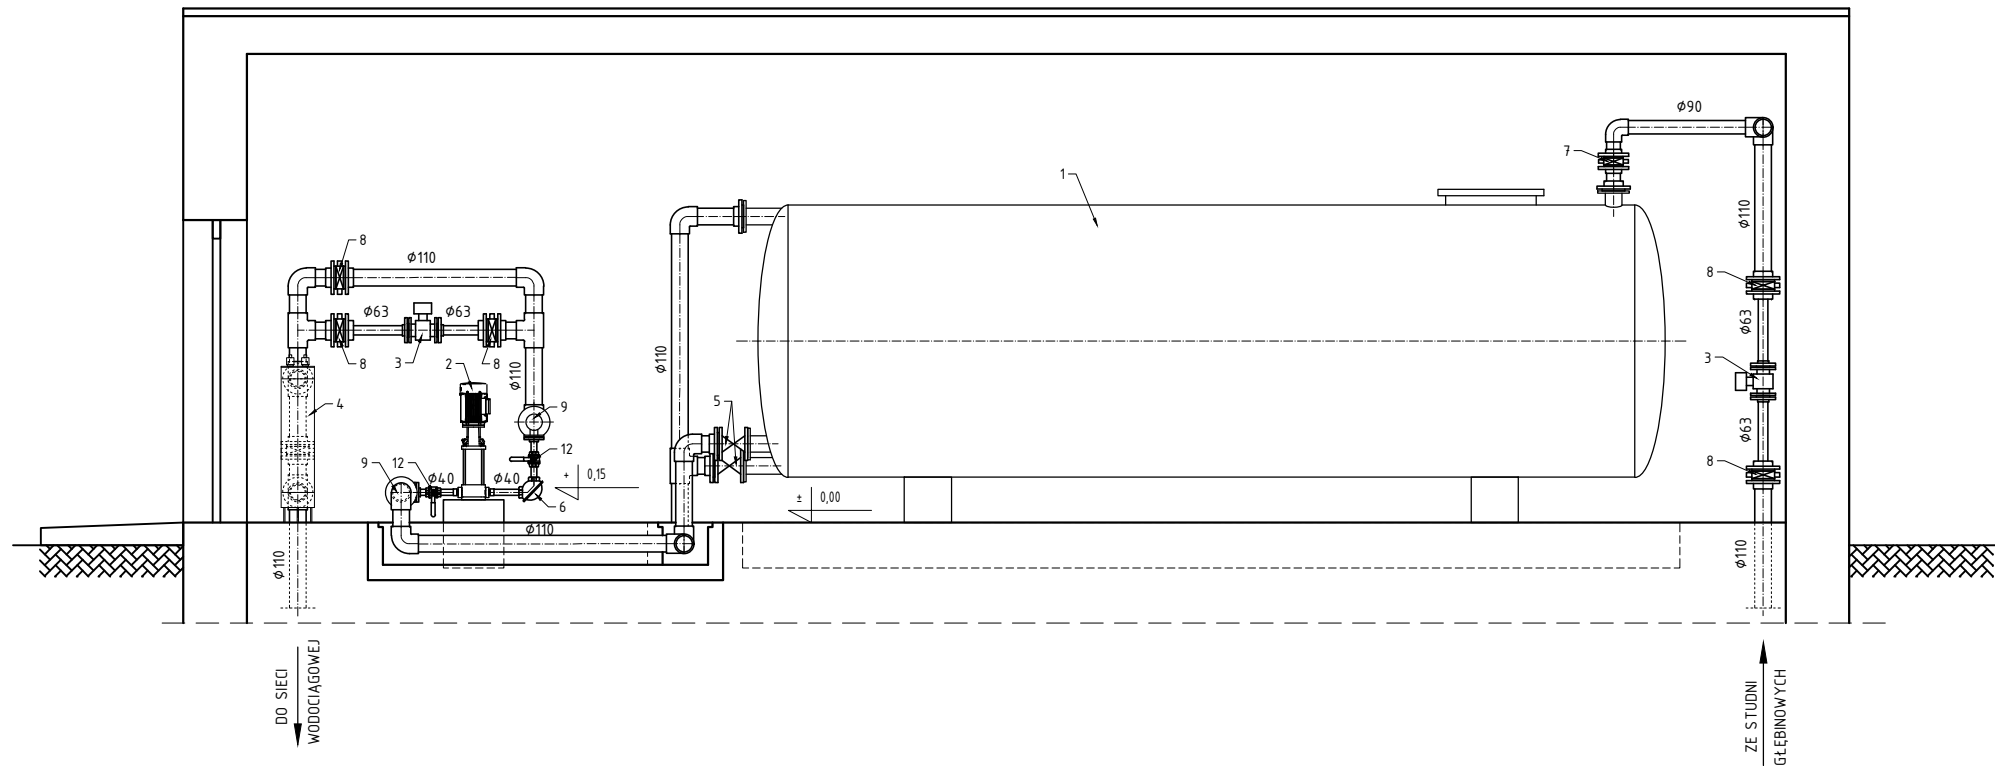

UWAGA:
NUMERACJA ZGODNA Z TABELĄ
WYSZCZEGÓLNIENIE URZĄDZEŃ I ARMATURY

 **BIURO INŻYNIERSKIE BUDZISZ sp. z o.o.**
76-024 Kamkowo - ul. Przejściowa 21 - tel/fax 94 346 67 84 - 94 345 73 22 - biuro@budzisz.pl

PROJEKTOWAŁ	mgr inż. DARIUSZ BUDZISZ	Upr. ZAP/0141/PWOS/05	
SPRAWDZIŁ	mgr inż. GRZEGORZ WŁOCH	Upr. U.73427/24/98	
STADIUM SPRAWDZANA	P.T.	TYTUŁ RYSUNKU	NR RYS.
BRANŻA	San.	BUDYNEK TECHNICZNY - PRZEKRÓJ A-A	4
OBIEKT	STACJA HYDROFOROWA	MIEJSCOWOŚĆ	DATA SP.
	ZARAŃSKO gm. DRAWSKO POMORSKIE	SKALA	11/21
		1:50	