


# BUDYNEK HYDROFORNI PRZEKRÓJ B - B

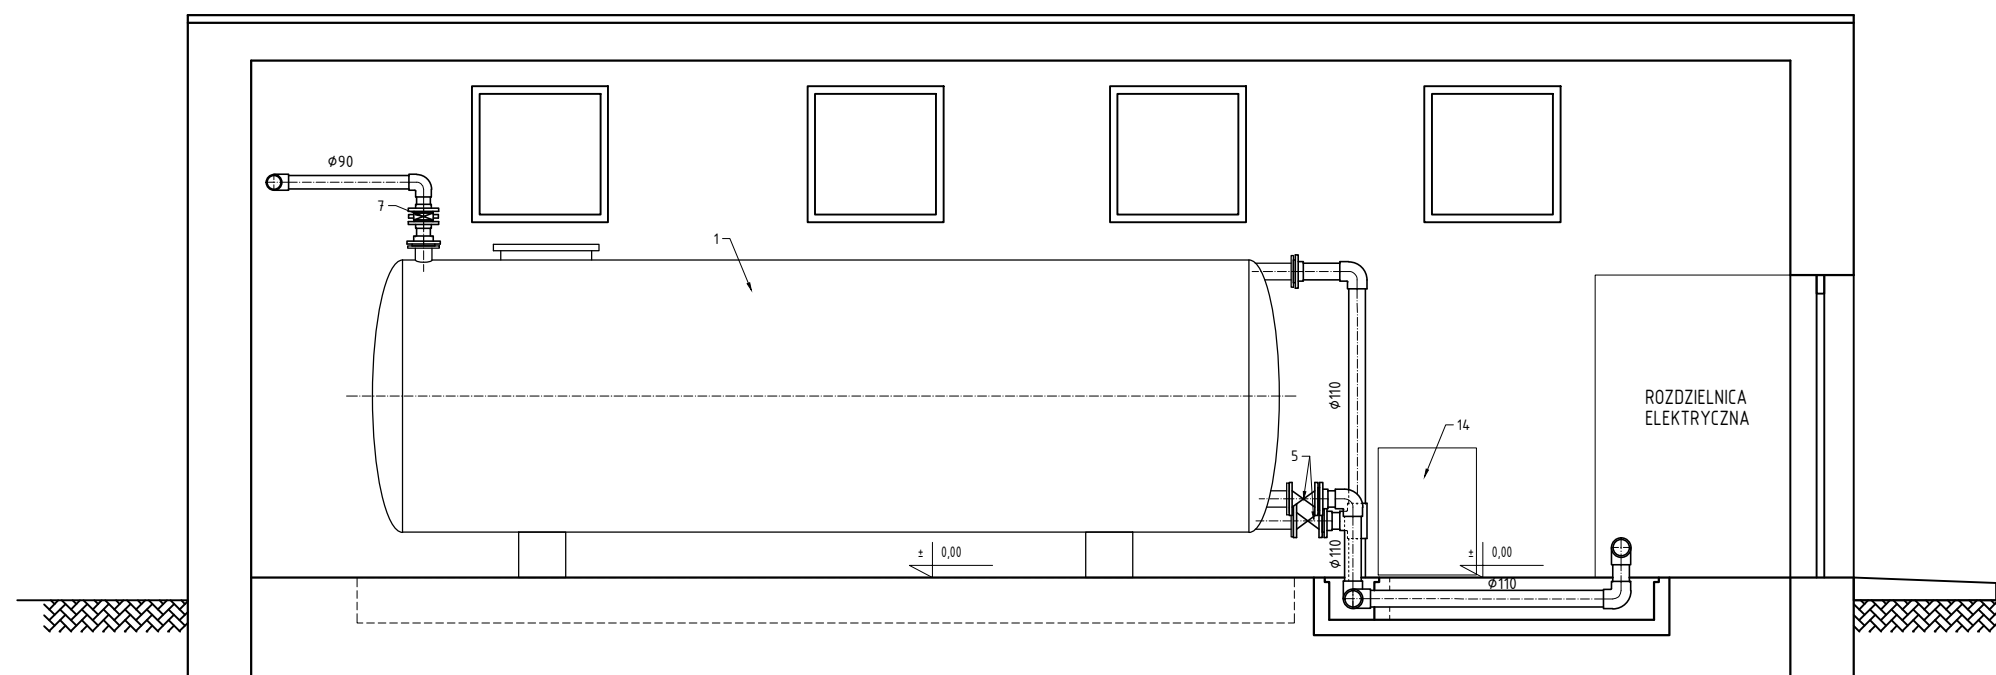

UWAGA:  
NUMERACJA ZGODNA Z TABELĄ  
WYSZCZEGÓLNIENIE URZĄDZEŃ I ARMATURY

 **BIURO INŻYNIERSKIE BUDZISZ sp. z o.o.**  
76-824 Kamkowo - ul. Przejście 21 - tel/fax 94 346 67 84 - 94 345 79 22 - biuro@budzisz.pl

PROJEKTOWAŁ	mgr inż. DARIUSZ BUDZISZ	Upr. ZAP/0141/PWOS/05	
SPRAWDZIŁ	mgr inż. GRZEGORZ WŁOCH	Upr. U.73427/24/98	
STADIUM OPRACZKANIA	P.W.	TYTUŁ RYSUNKU	NR RYS.
BRANŻA	San.	<b>BUDYNEK TECHNICZNY - PRZEKRÓJ B-B</b>	<b>5</b>
OBIEKT	STACJA HYDROFOROWA	MIEJSCOWOŚĆ	DATA SP.
		ZARAŃSKO gm. DRAWSKO POMORSKIE	11/21
		SKALA	1:50