


BUDYNEK HYDROFORNI PRZEKRÓJ B - B

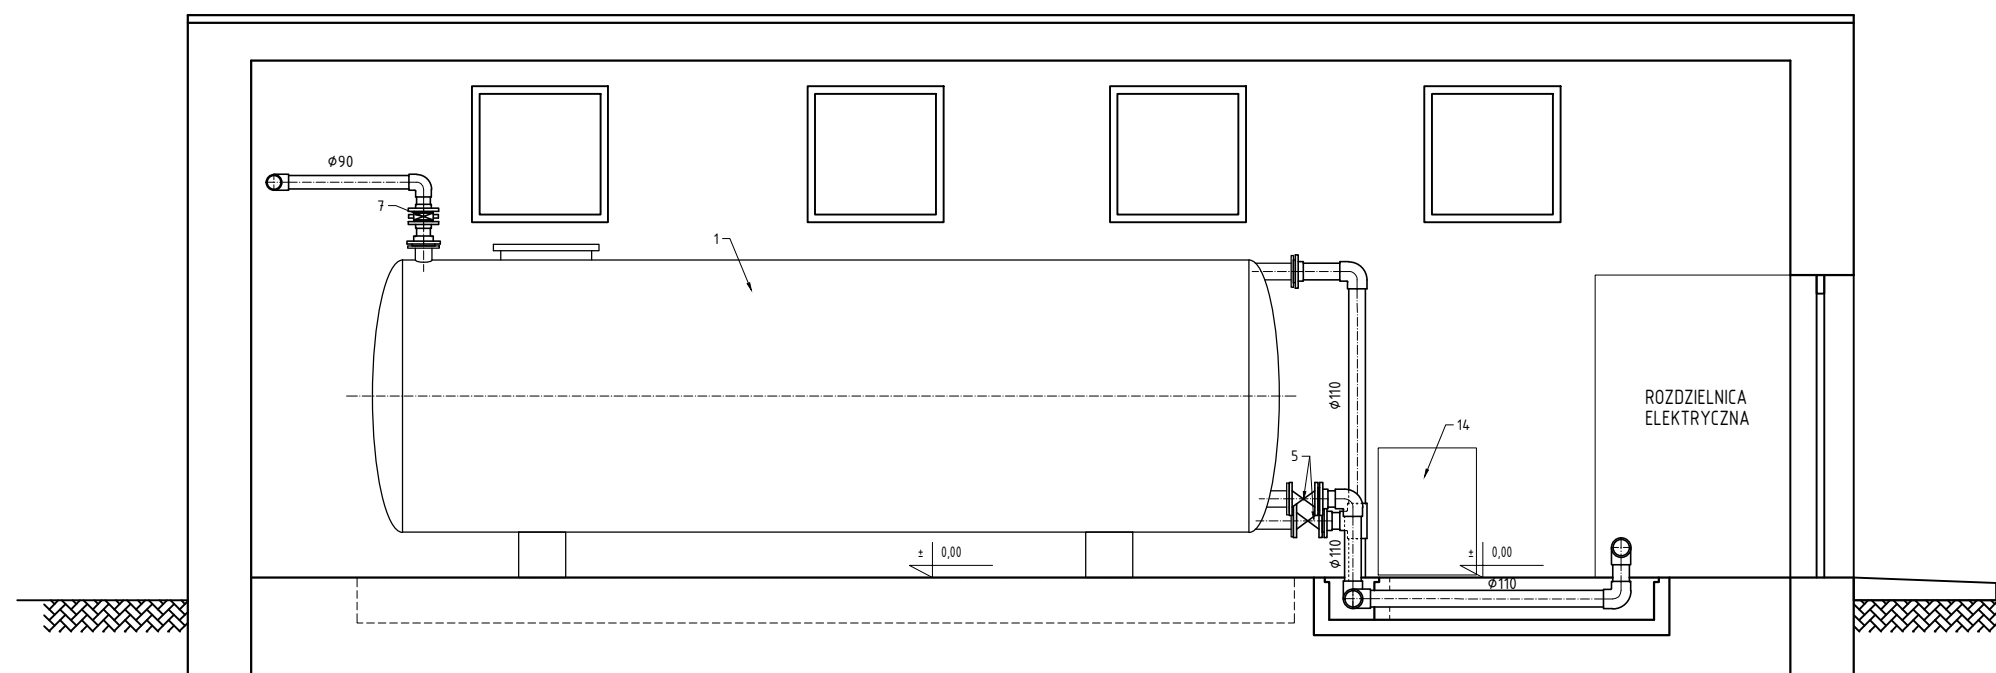

UWAGA:
NUMERACJA ZGODNA Z TABELĄ
WYSZCZEGÓLNIENIE URZĄDZEŃ I ARMATURY

 **BIURO INŻYNIERSKIE BUDZISZ sp. z o.o.**
76-824 Kamkowo - ul. Przejście 21 - tel/fax 94 346 67 84 - 94 345 73 22 - biuro@budzisz.pl

| | | | |
|------------------------|--------------------------------|--|----------|
| PROJEKTOWAŁ | mgr inż. DARIUSZ BUDZISZ | Upr. ZAP/0141/PWOS/05 | |
| SPRAWDZIŁ | mgr inż. GRZEGORZ WŁOCH | Upr. U.73427/24/98 | |
| STADIUM OPRACZANIWA | P.T. | TYTUŁ RYSUNKU | NR RYS. |
| BRANŻA | San. | BUDYNEK TECHNICZNY - PRZEKRÓJ B-B | 5 |
| OBIEKT | STACJA HYDROFOROWA | MIEJSCOWOŚĆ | SKALA |
| | ZARAŃSKO gm. DRAWSKO POMORSKIE | | 1:50 |
| | | | DATA SP. |
| | | | 11/21 |