


# BUDYNEK HYDROFORNI PRZEKRÓJ C - C

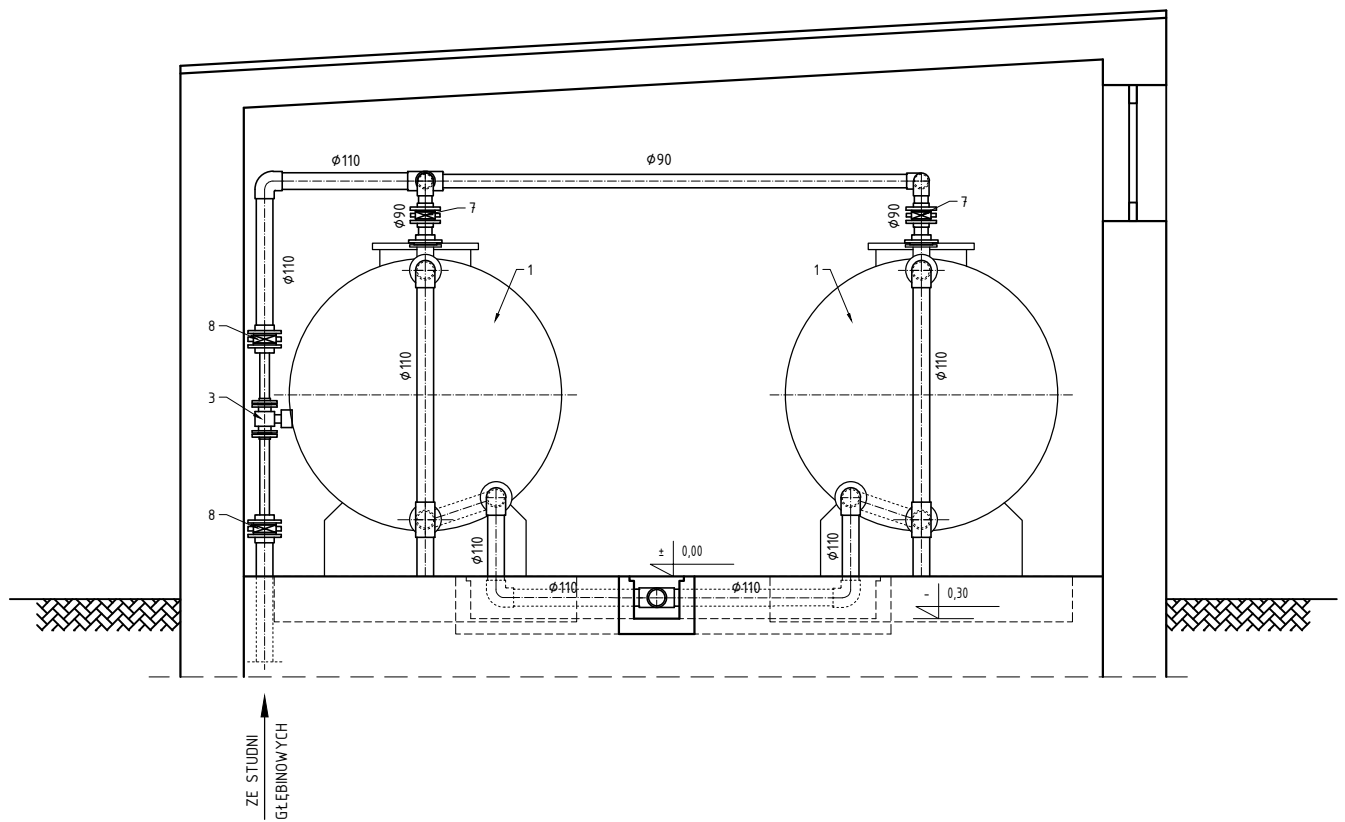

UWAGA:  
NUMERACJA ZGODNA Z TABELĄ  
WYSZCZEGÓLNIENIE URZĄDZEŃ I ARMATURY

 **BIURO INŻYNIERSKIE BUDZISZ sp. z o.o.**  
76-024 Kamień - ul. Przyjaciół 21 • tel/fax: 94 345 67 04 • 94 345 75 22 • biuro@bibz.pl

PROJEKTOWAŁ	mgr inż. DARIUSZ BUDZISZ	Upr. ZAP/0141/PWOS/05	
SPRAWDZIŁ	mgr inż. GRZEGORZ WŁOCH	Upr. U.73427/24/98	
STADIUM OPRACOWANIA BRANŻA	P.W. San.	<b>BUDYNEK TECHNICZNY - PRZEKRÓJ C-C</b>	
OBIEKT	MESECOWOŚĆ ZARAŃSKO gm. DRAWSKO POMORSKIE	SKALA 1:50	NR RYS. 6 DATA SP. 11/21